LEGENDA MIESTNOSTÍ 1.np		
Č.miestnosti	Názov	Plocha m²
1.01	prevádzka	1 360,30
1.02	vstupná hala	125,88
1.03	technické zázemie	23,47
1.04	chodba	31,00
1.04	skladový priestor	6,30
1.05	hygienické zázemie	6,82
1.06	Schidisko s výťahom	34,96
1.07	Schidisko s výťahom	21,35
		1 610,08 m²

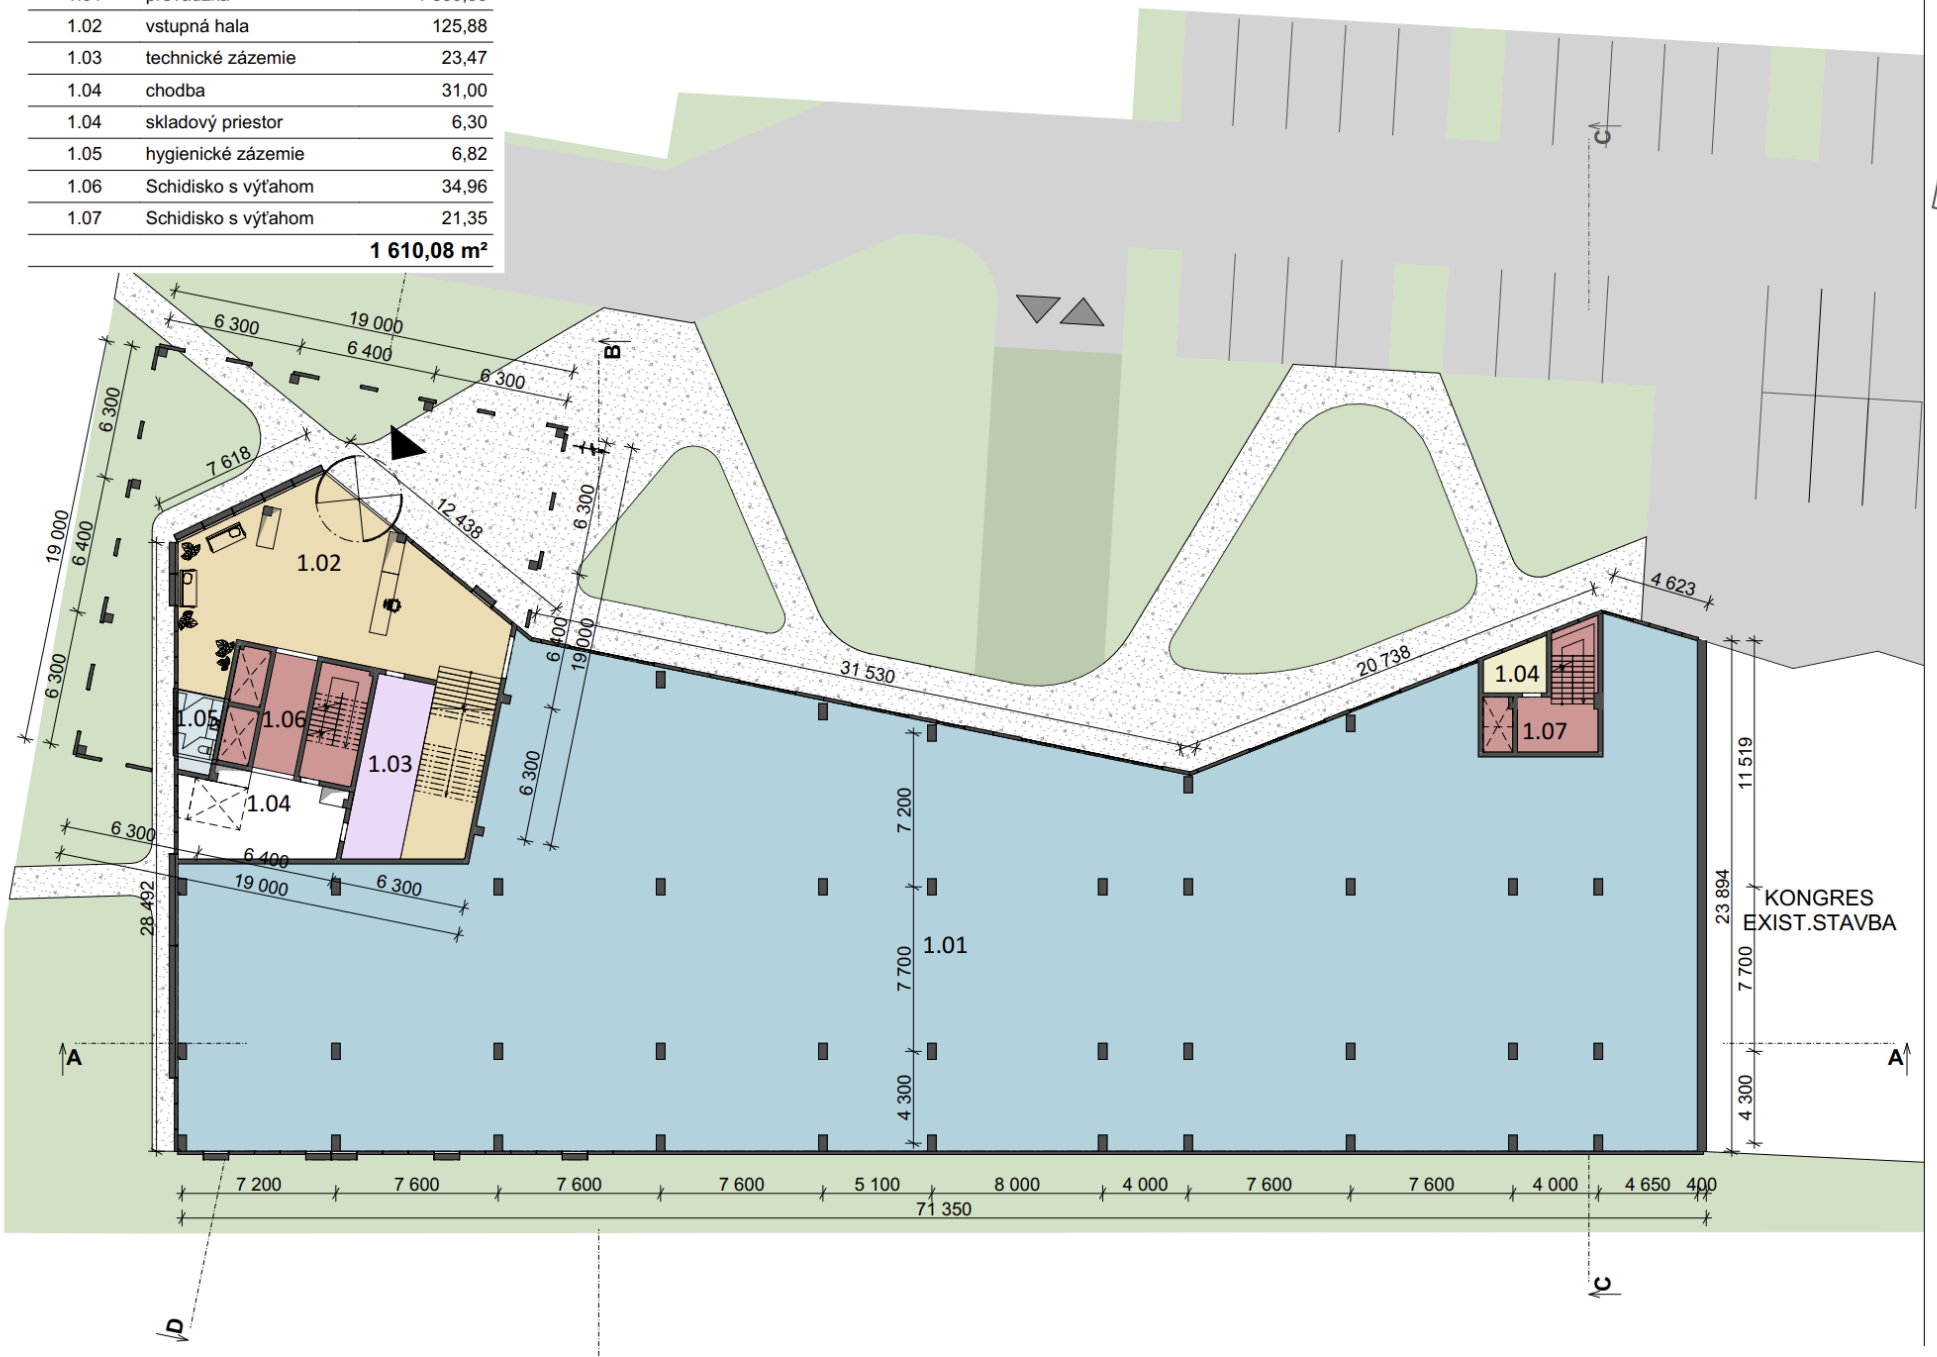

pj. ateliér architektúra dizajn

Južná Trieda
1np
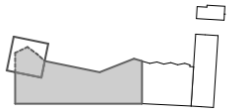
M 1:250, 03.2022